
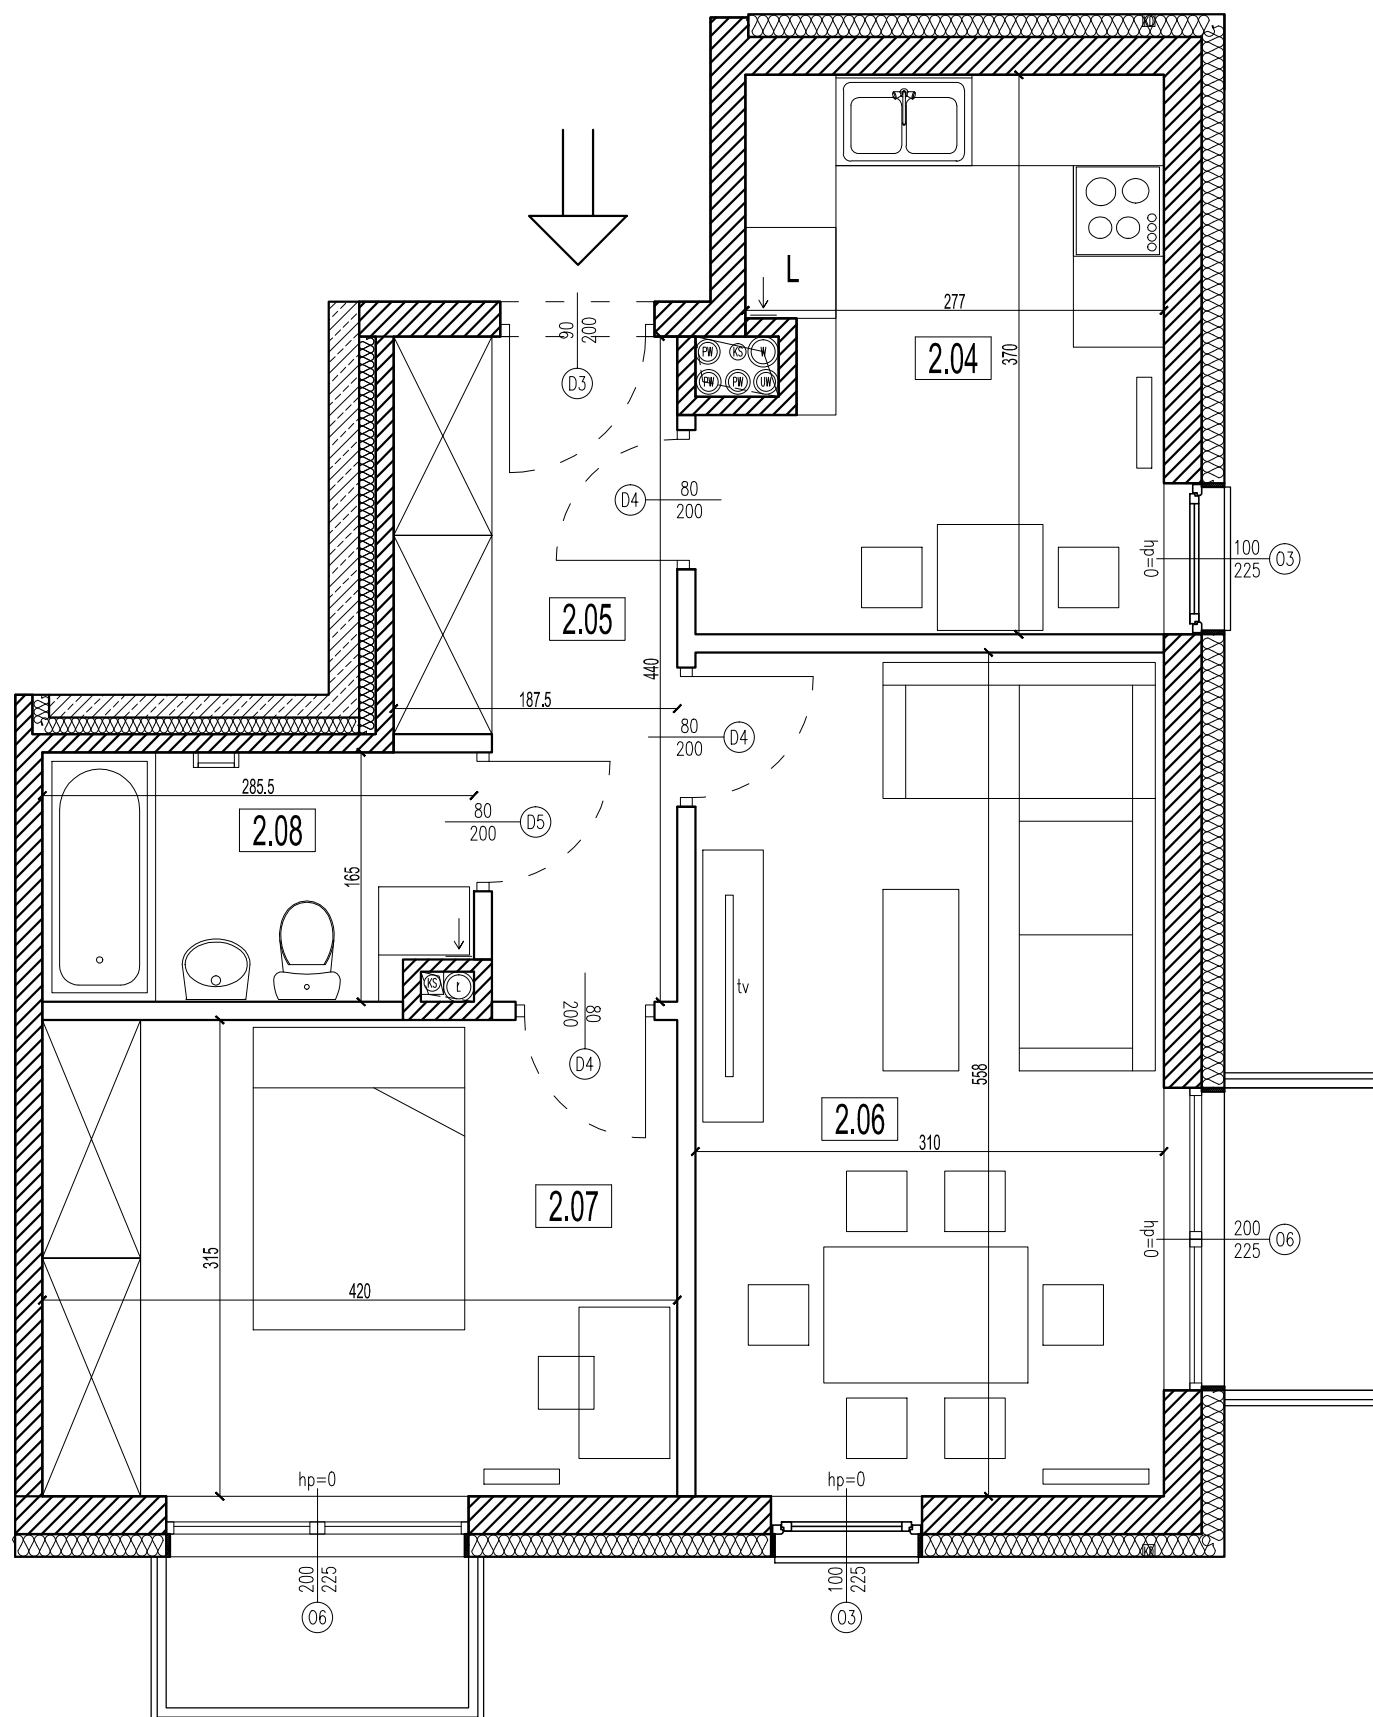


MIESZKANIA I LOKALE USŁUGOWE
UL. WETERANÓW 15A

CENTRUM MIASTA

NR MIESZKANIA	M 4
PIĘTRO	2
POWIERZCHNIA	51,70 m ²

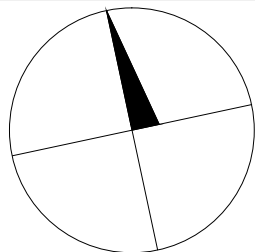

NR.	NAZWA POWIERZCHNI	POWIERZCHNIA
2.04	KUCHNIA	10,30 m ²
2.05	KOMUNIKACJA	6,91 m ²
2.06	POKÓJ DZIENNY	17,04 m ²
2.07	POKÓJ	13,01 m ²
2.08	ŁAZIENKA + WC	4,44 m ²



www.delta-k.pl
tel: 81 740 47 58
e-mail: biuro@delta-k.pl