
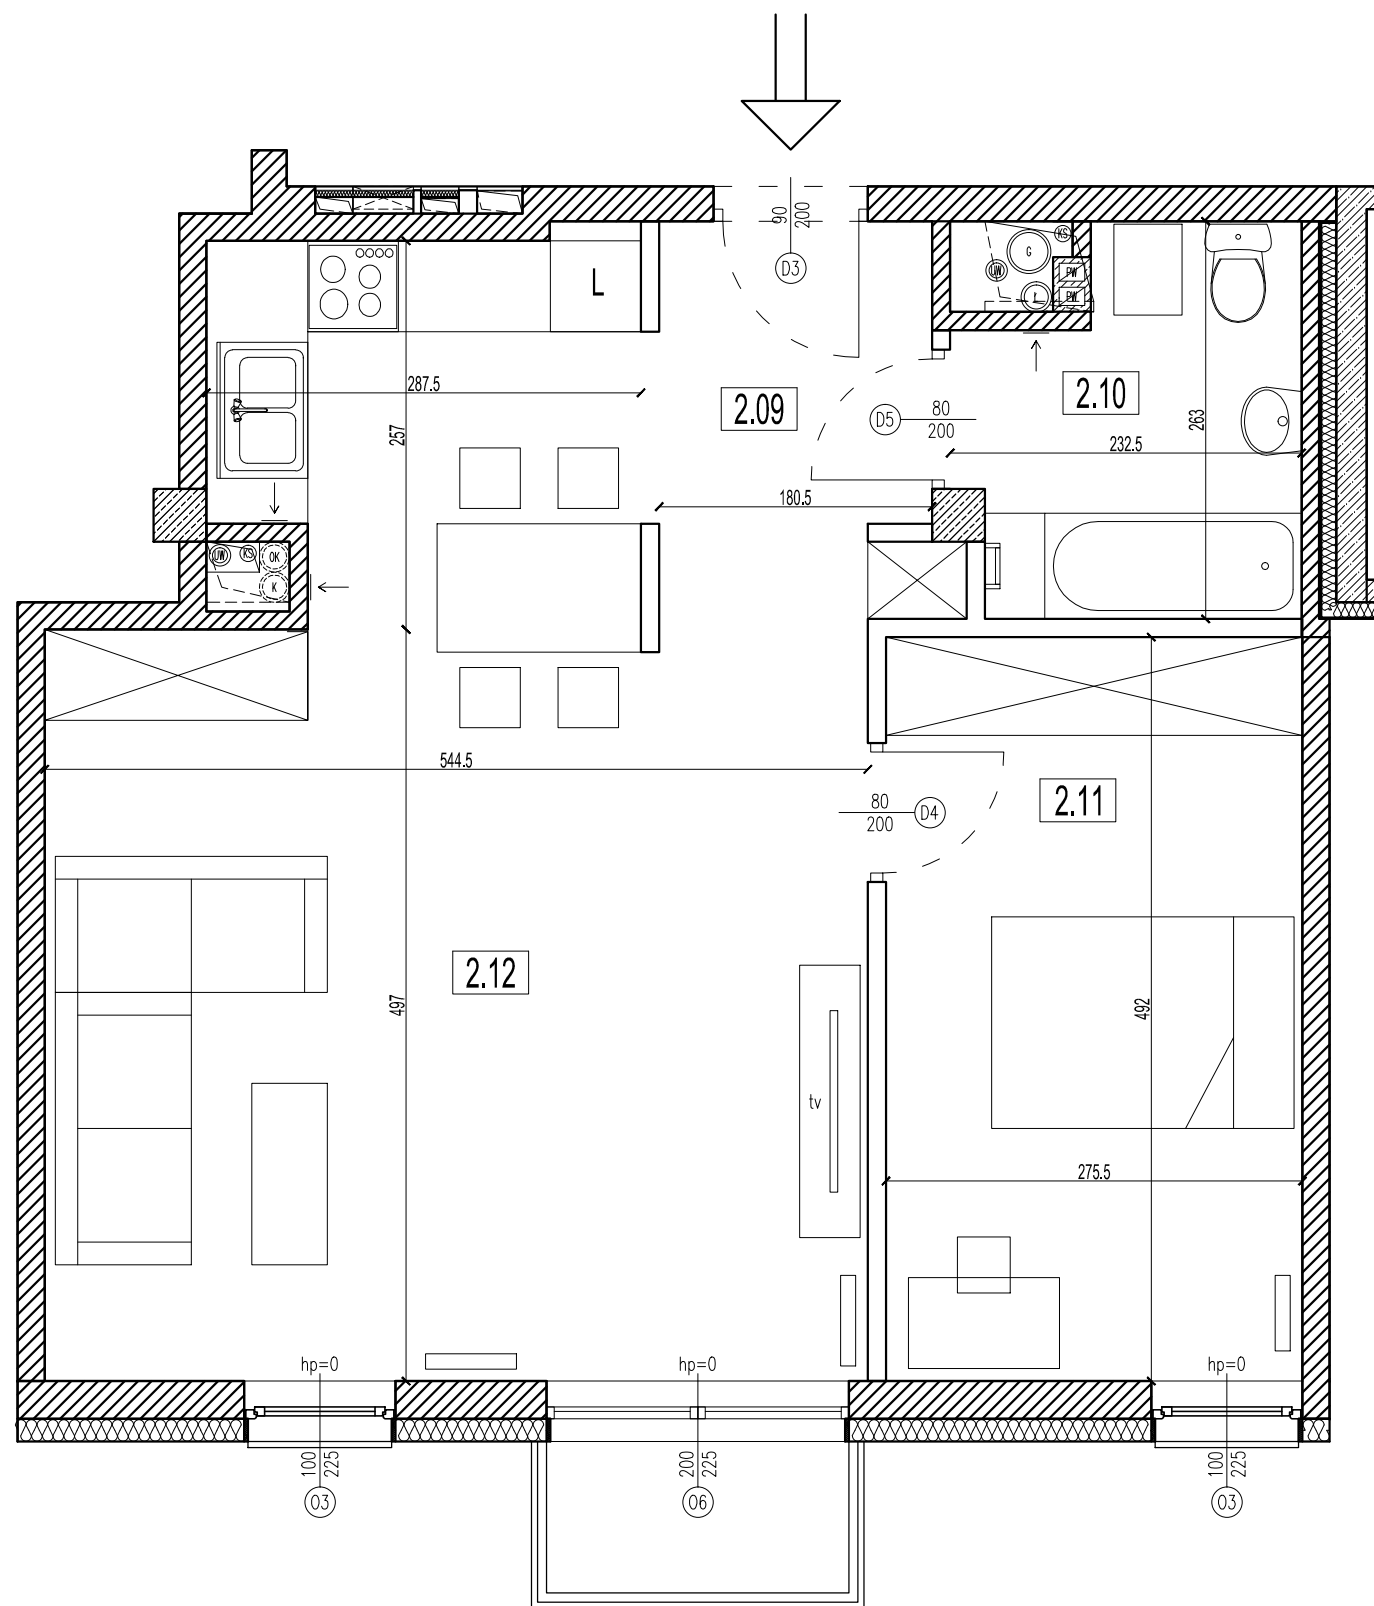



MIESZKANIA I LOKALE USŁUGOWE
UL. WETERANÓW 15A

CENTRUM MIASTA

NR MIESZKANIA	M 5
PIĘTRO	2
POWIERZCHNIA	57,04m ²

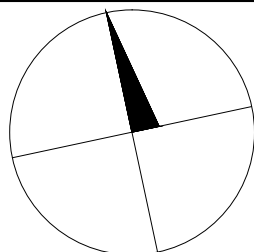

NR.	NAZWA POWIERZCHNI	POWIERZCHNIA
2.09	KOMUNIKACJA	5,00 m ²
2.10	ŁAZIENKA + WC	5,10 m ²
2.11	POKÓJ	13,33 m ²
2.12	POK. DZIENNY + ANEKS KUCH.	33,61 m ²

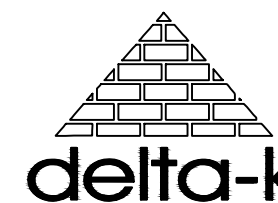

www.delta-k.pl
tel: 81 740 47 58
e-mail: biuro@delta-k.pl