
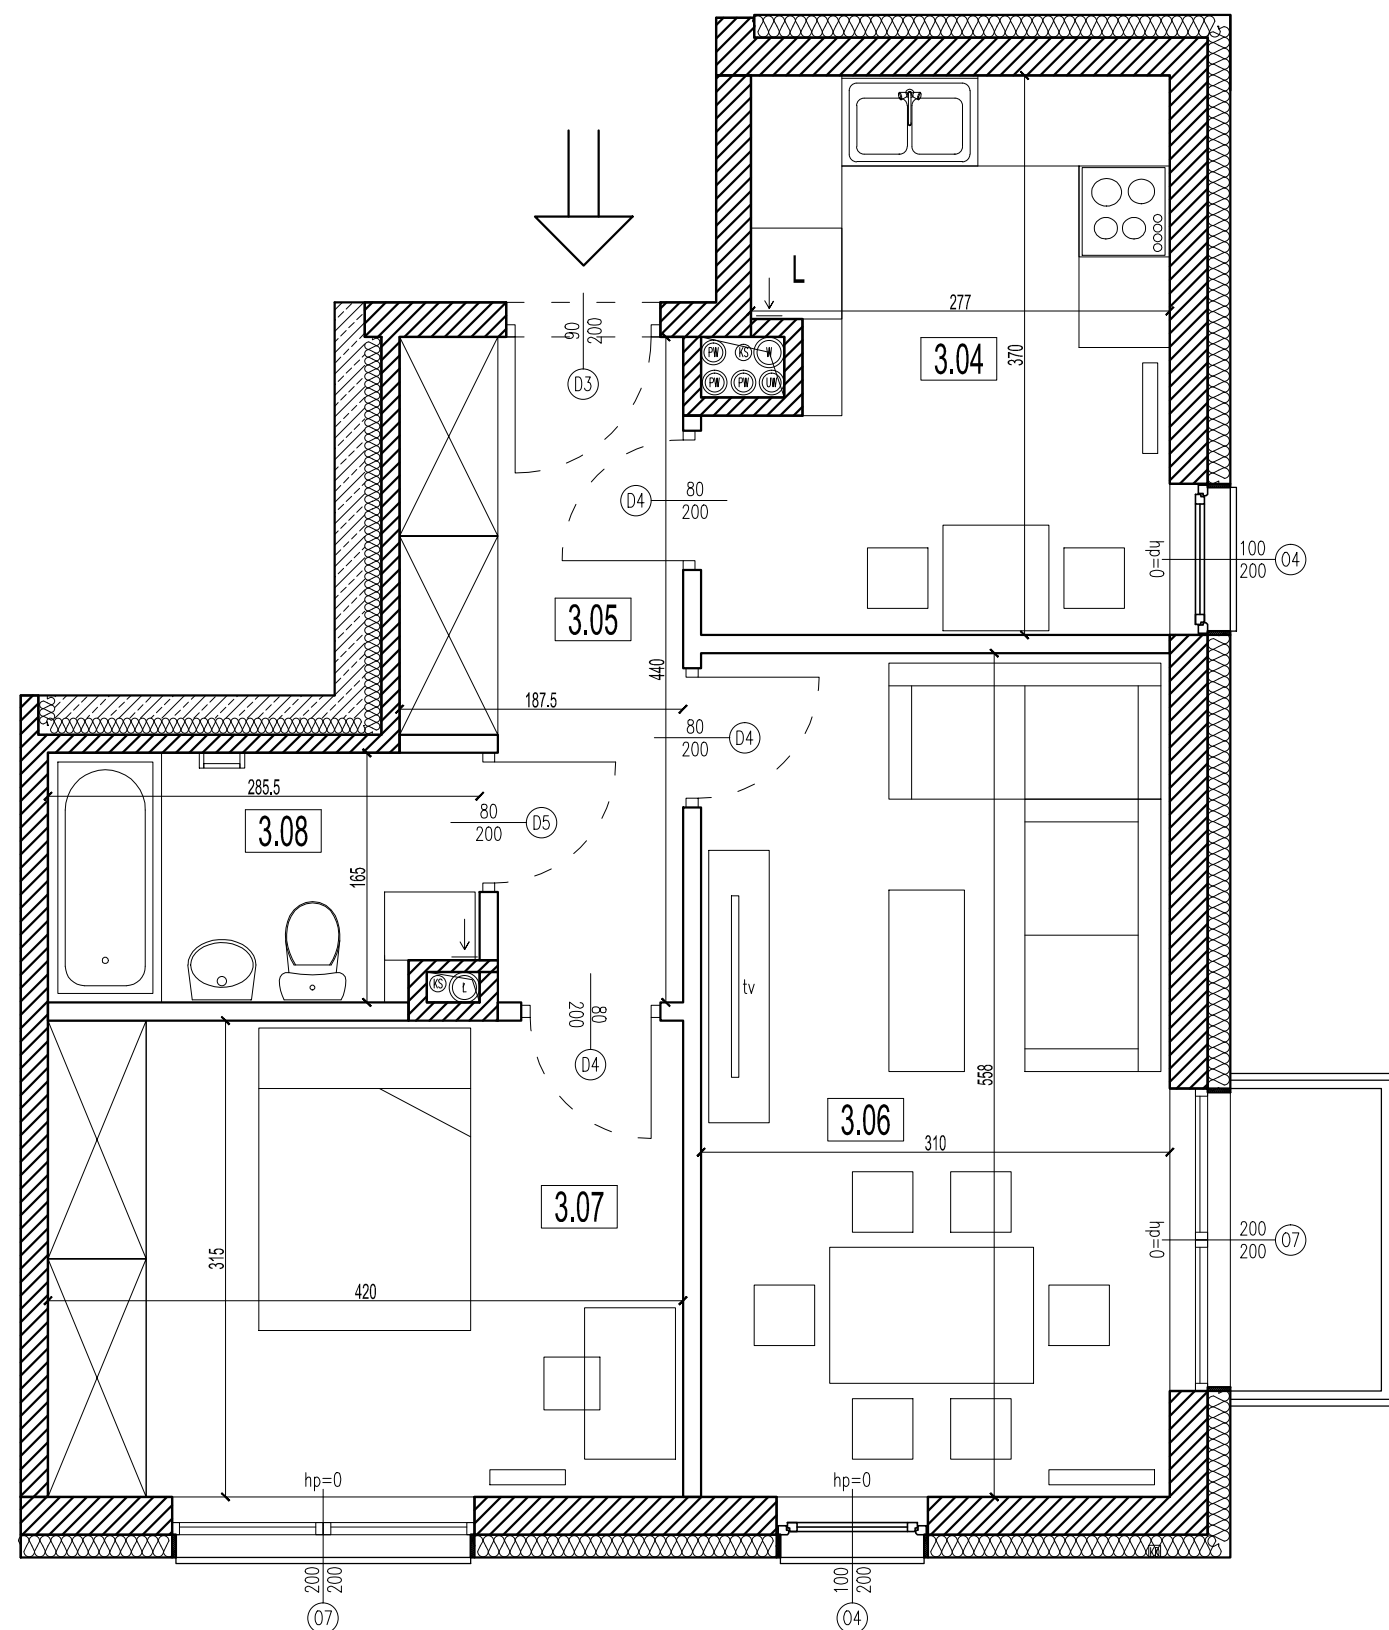


MIESZKANIA I LOKALE USŁUGOWE  
UL. WETERANÓW 15A

# CENTRUM MIASTA

NR MIESZKANIA	M 7
PIĘTRO	3
POWIERZCHNIA	51,70 m <sup>2</sup>

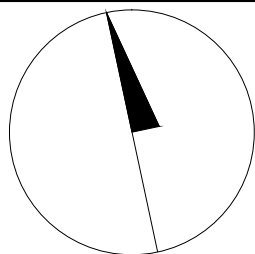

NR.	NAZWA POWIERZCHNI	POWIERZCHNIA
3.04	KUCHNIA	10,30 m <sup>2</sup>
3.05	KOMUNIKACJA	6,91 m <sup>2</sup>
3.06	POKÓJ DZIENNY	17,04 m <sup>2</sup>
3.07	POKÓJ	13,01 m <sup>2</sup>
3.08	ŁAZIENKA + WC	4,44 m <sup>2</sup>



[www.delta-k.pl](http://www.delta-k.pl)  
tel: 81 740 47 58  
e-mail: [biuro@delta-k.pl](mailto:biuro@delta-k.pl)