
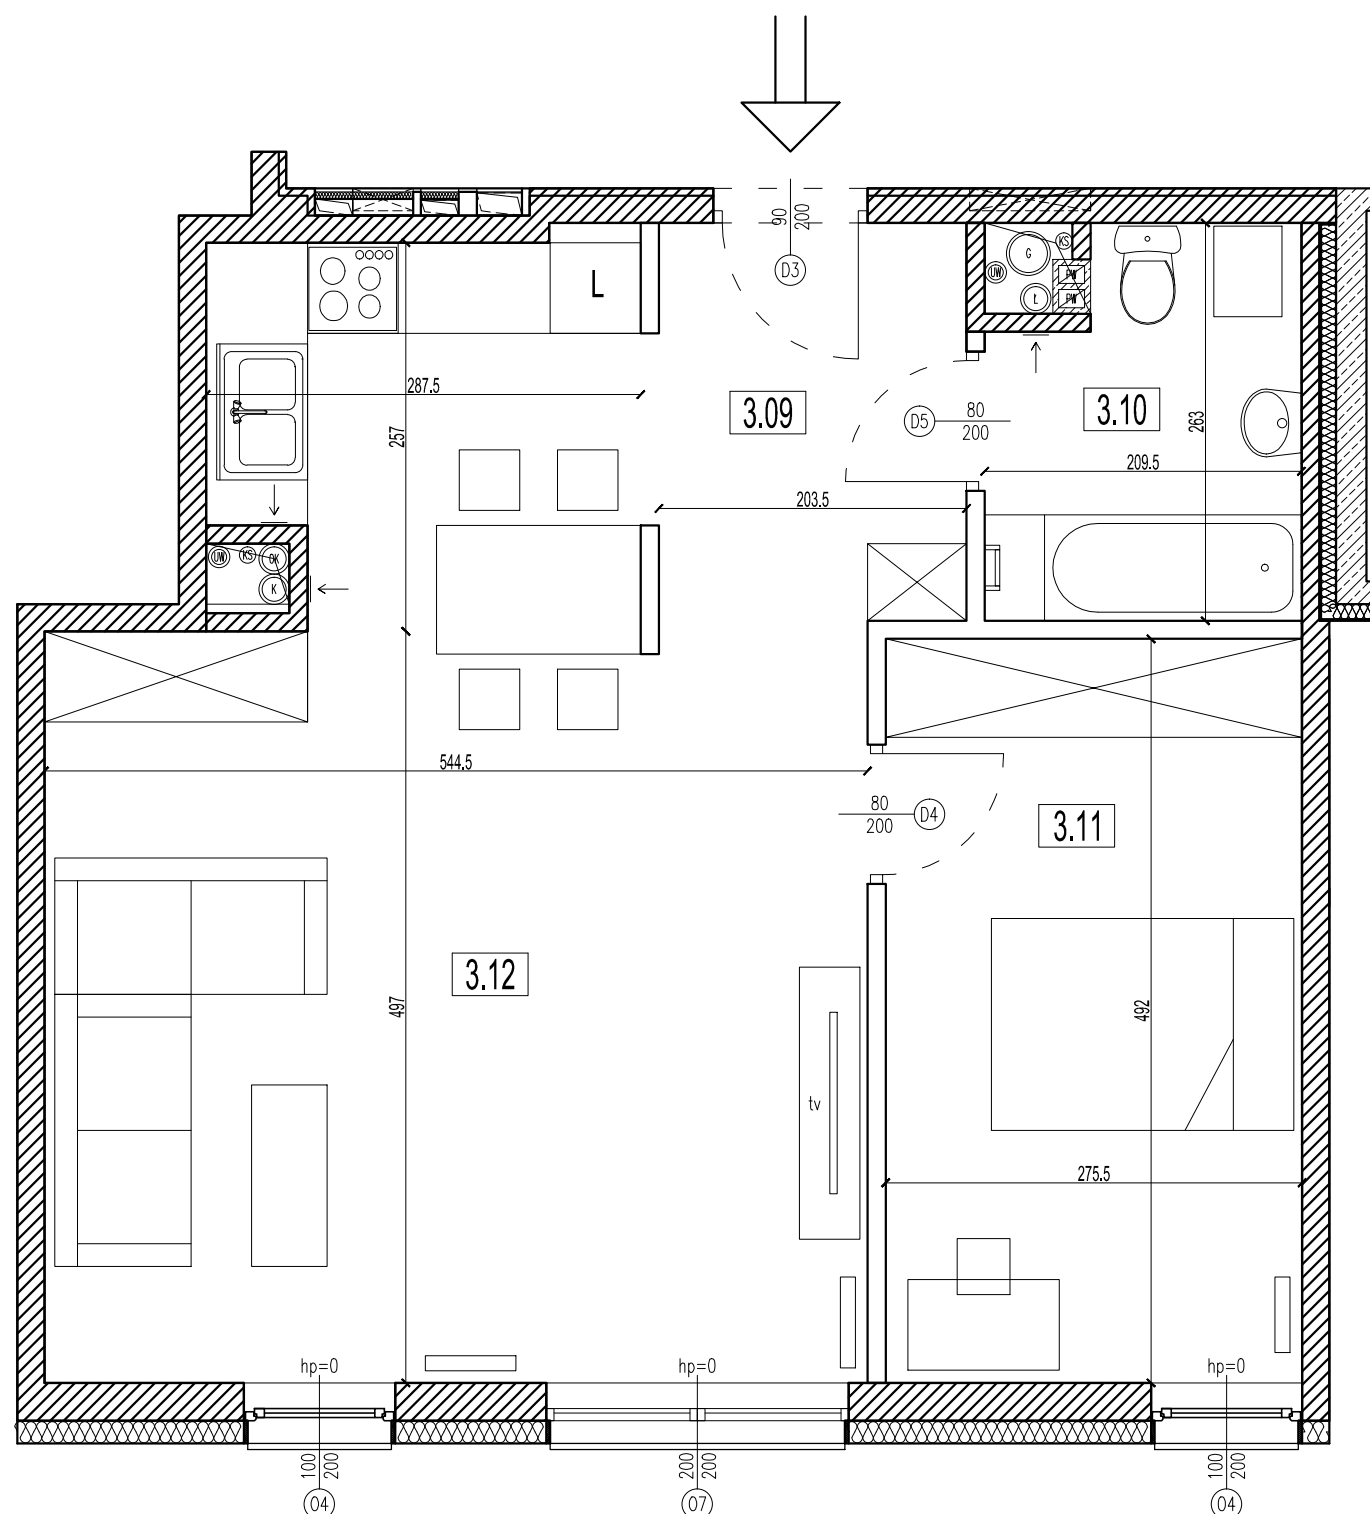


MIESZKANIA I LOKALE USŁUGOWE  
UL. WETERANÓW 15A

# CENTRUM MIASTA

NR MIESZKANIA	M 8
PIĘTRO	3
POWIERZCHNIA	57,36 m <sup>2</sup>

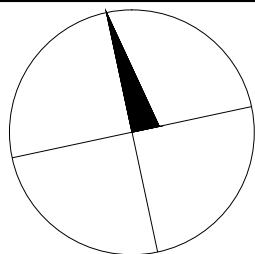

NR.	NAZWA POWIERZCHNI	POWIERZCHNIA
3.09	KOMUNIKACJA	5,55 m <sup>2</sup>
3.10	ŁAZIENKA + WC	4,87 m <sup>2</sup>
3.11	POKÓJ	13,33 m <sup>2</sup>
3.12	POK. DZIENNY + ANEKS KUCH.	33,61 m <sup>2</sup>



[www.delta-k.pl](http://www.delta-k.pl)  
tel: 81 740 47 58  
e-mail: [biuro@delta-k.pl](mailto:biuro@delta-k.pl)